


Hans-Michel-Halle

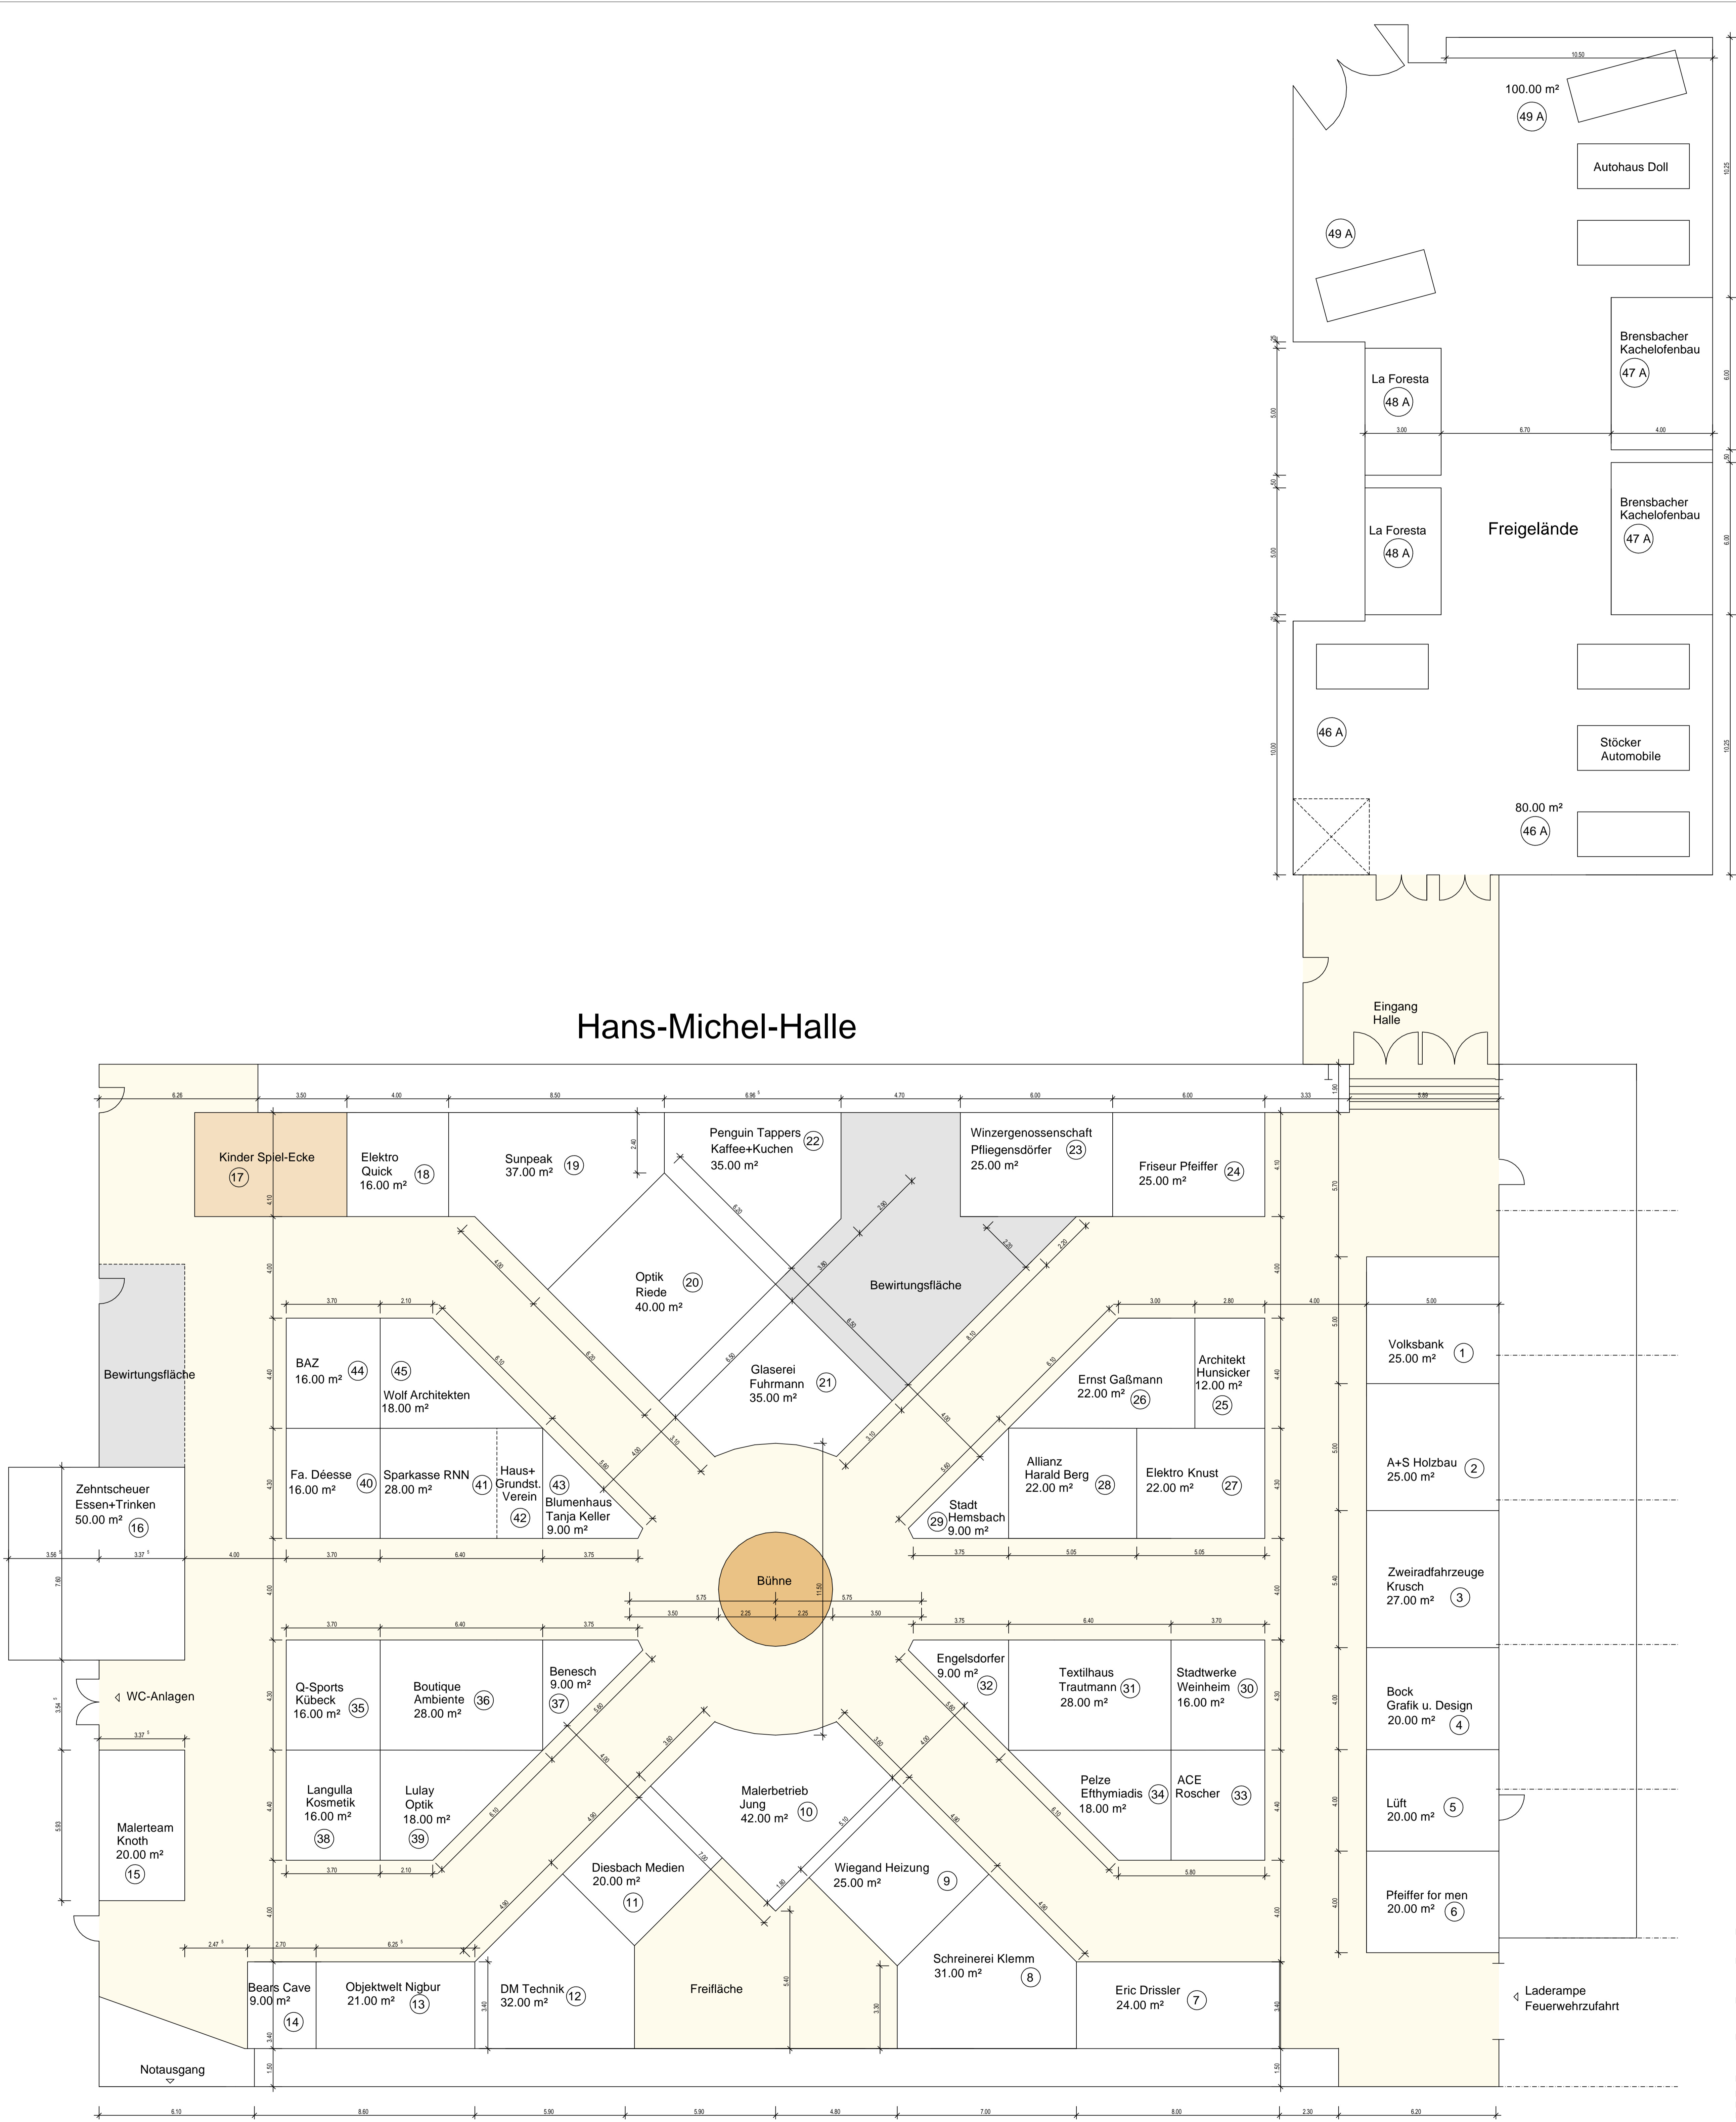

wolfarchitekten

PLANNUMMER: 1
 Projekt: Gewerbeschau 2010
 PLANBEZEICHNUNG: Grundriss Hans-Michel-Halle Aufteilungsplan
 DATUM: 01.09.2010 MASSSTAB: 1:100
 G.L. & H.-P. WOLF
 FREIE ARCHITECTEN 67124 MBW 37384 AKBW
 NÖRDLICHE HAUPTSTRASSE 70
 6869 WEINHEIM
 TEL. 06201/12567 FAX. 06201/66734